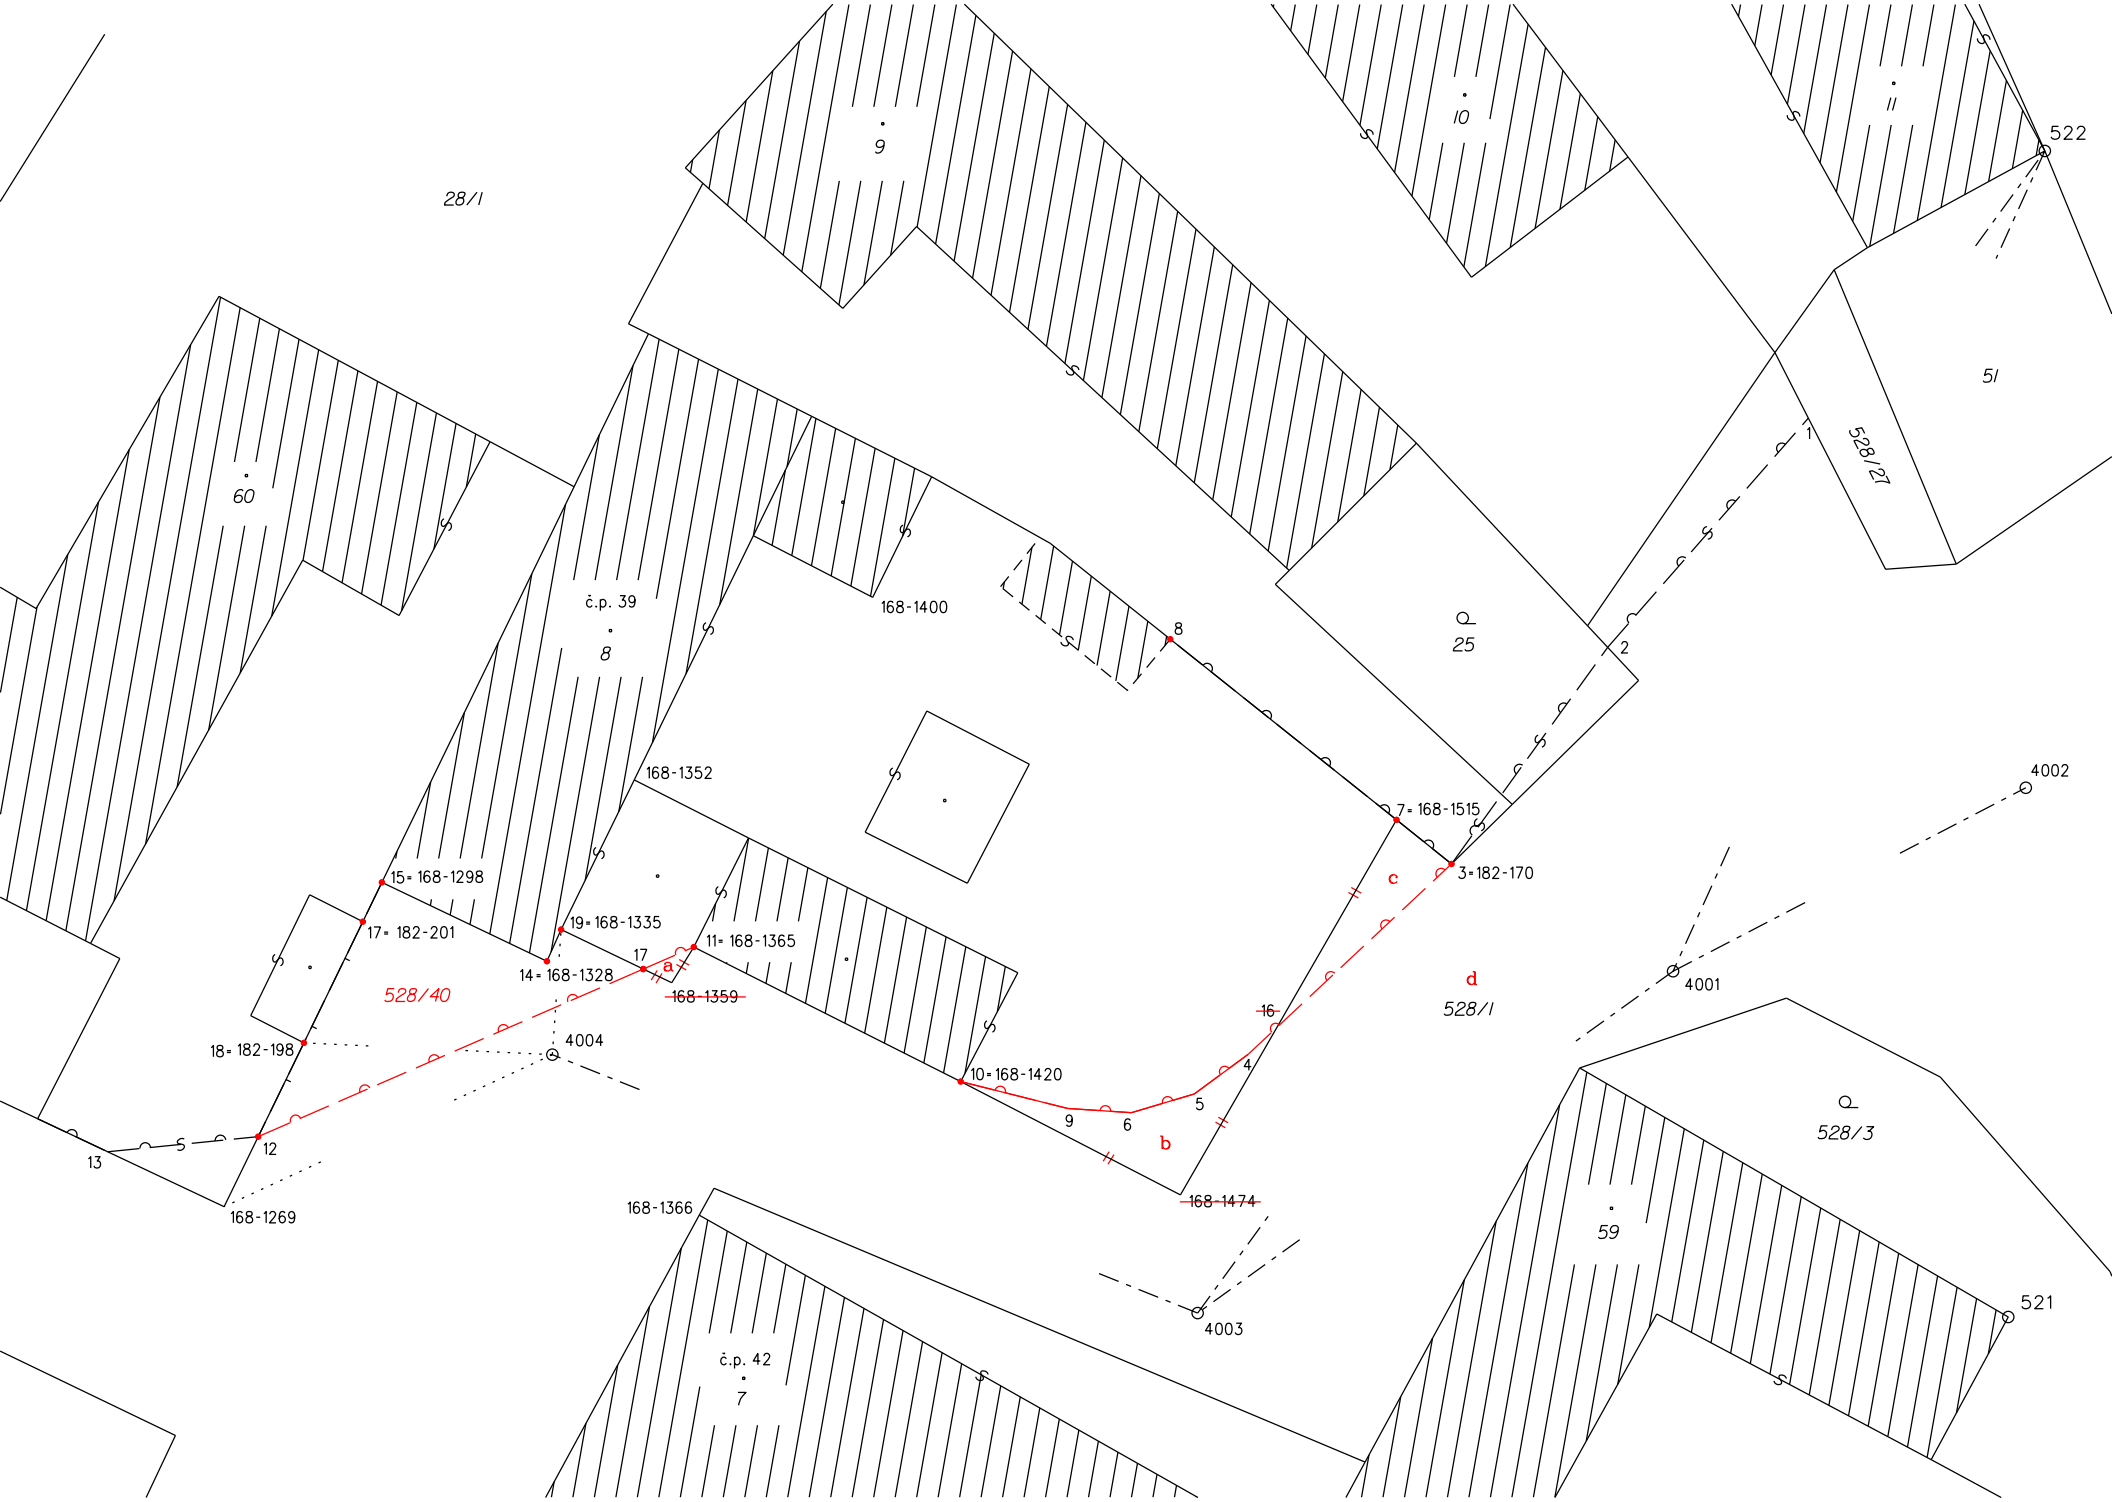
28/1
9
10
11
522
51
528/27
60
č.p. 39
8
168-1400
25
168-1352
8
7=168-1515
3=182-170
c
4002
15=168-1298
17=182-201
19=168-1335
11=168-1365
17
a
14=168-1328
168-1359
528/40
d
528/1
4001
16
4004
18=182-198
10=168-1420
4
5
9
6
b
528/3
13
12
168-1269
168-1474
168-1366
59
521
4003
č.p. 42
7